Salzburg Airport
W. A. MOZART


**Dipl.-Ing. Horst Witte & Partner**
Vermessung/Raumplanung/Architektur ZT-GmbH

**Büro Salzburg** Dipl.-Ing. Horst Witte | Hellbrunnerstraße 9 | A-5020 Salzburg
**T** 0662.841220-0 | **F** 0662.841220-17 | **M** office@witte.co.at | **W** www.witte.co.at

**Büro Graz** Dipl.-Ing. Michael Klaudy | Schöckelbachweg 32b | A-8045 Graz
**T** 0316.678750 | **F** 0316.678737 | **M** m.klaudy@witte.co.at | **W** www.witte.co.at


# SCHALLSCHUTZMASSNAHMEN
# OBJEKTERFASSUNG
# PISTE 33 - SÜD
# M = 1:2500

GZ.12120/15 File: 12120_2500_22.07.2015.dwg
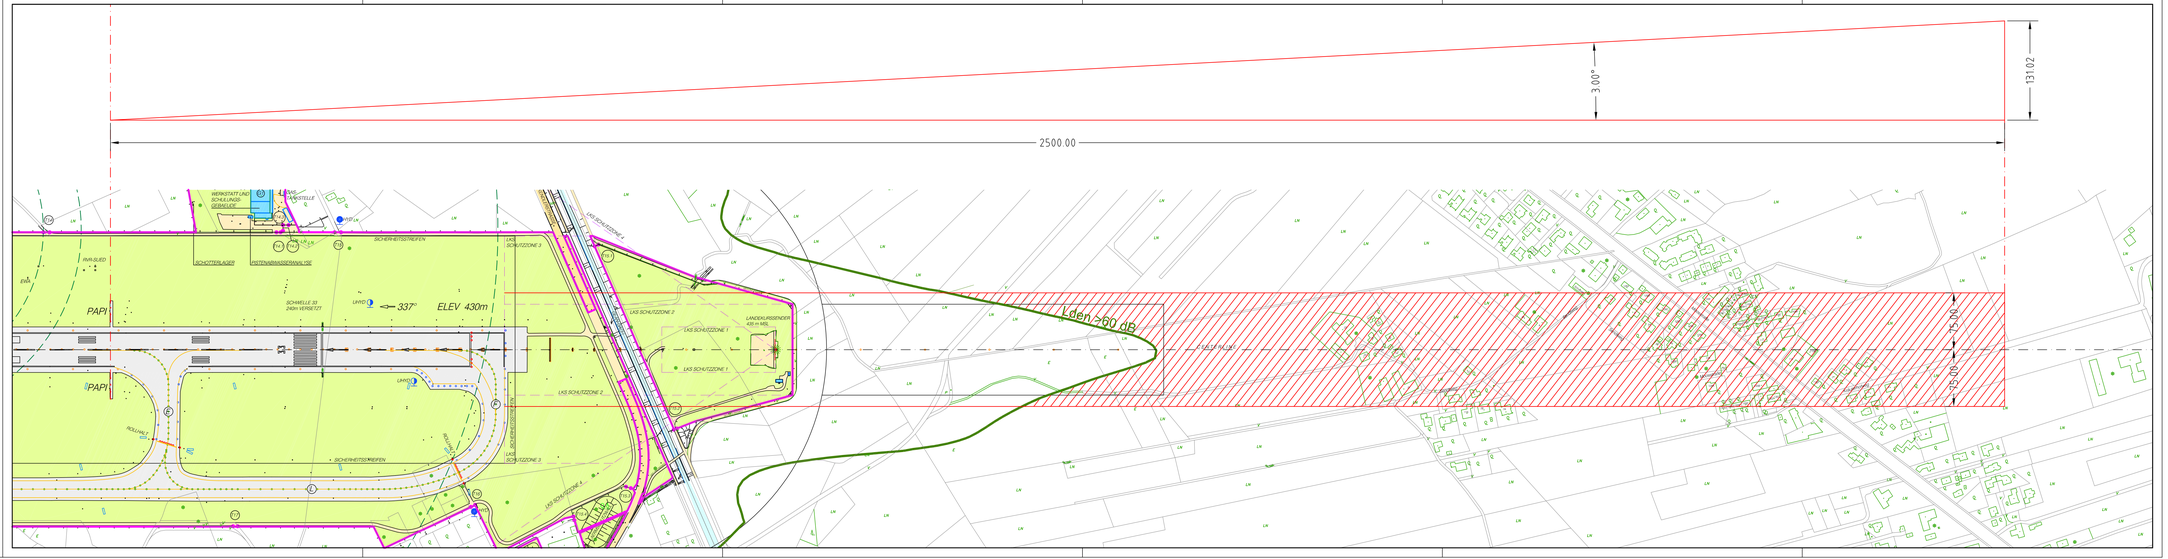
Salzburg, am 22.07.2015